



DÉPARTEMENT
des
ALPES-MARITIMES

MAIRIE DE
PÉONE
06470 - VALBERG

Tél. 04.93.02.59.89 Péone
04.93.23.24.24 Bureau de Valberg
Télécopie 04.93.02.57.97

RÉPUBLIQUE FRANÇAISE
LIBERTÉ - ÉGALITÉ - FRATERNITÉ

PÉONE, le 22 AOUT 2008

Maître Benoît BUISSON
250, Boulevard Saint Germain

75007 PARIS

MAIRIE 75 - 2008 - PL / BCL -
**OBJET : Recours gracieux contre les permis
accordés à la S.A.S. MIRABEAU -**







Maître,

Pour faire suite à votre demande de pièces relatives aux permis N° PC 006 094 07 F 0021 et PC 006 094 07 F 0022, accordés à la S.A.S. MIRABEAU le 13 Mai 2008, je vous prie de trouver ci-joint copie des pièces suivantes :

- Un C.D. ROM reprenant les pièces graphiques des permis, la Commune de PEONE ne disposant pas des outils nécessaires à la duplication de documents dépassant le format A3, nous avons été contraints de nous rapprocher de l'Architecte ayant réalisé le projet ;
- Copie des études d'impact relatives à chaque permis,
- L'arrêté préfectoral en date du 8 Février 2008,
- L'avis de la sous-commission d'accessibilité du 22 Janvier 2008,
- L'avis favorable du S.D.I.S. du 29 Novembre 2007.

Espérant avoir pu répondre à votre demande, je vous prie d'agréer, Maître, l'assurance de ma considération distinguée.

Ch. Ange GINESY,
Maire de Péone / Valberg,
1^{er} Vice-président du Conseil Général.

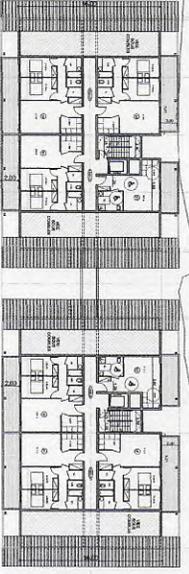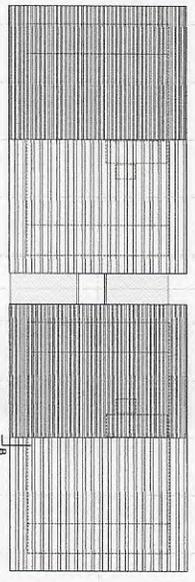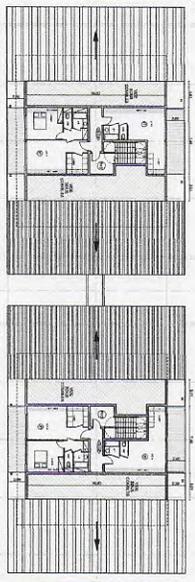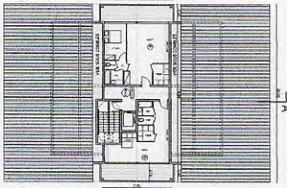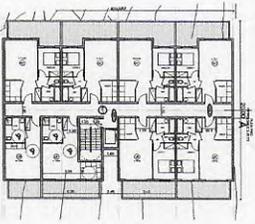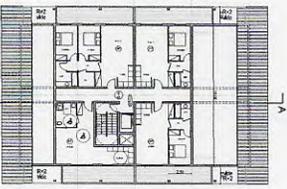


DEMANDE DE PERMIS DE CONSTRUIRE
PLANS NIVEAUX
 R+1/R+2/R+3
 02

NIVEAU R+1


NIVEAU R+2

NIVEAU R+3

02A

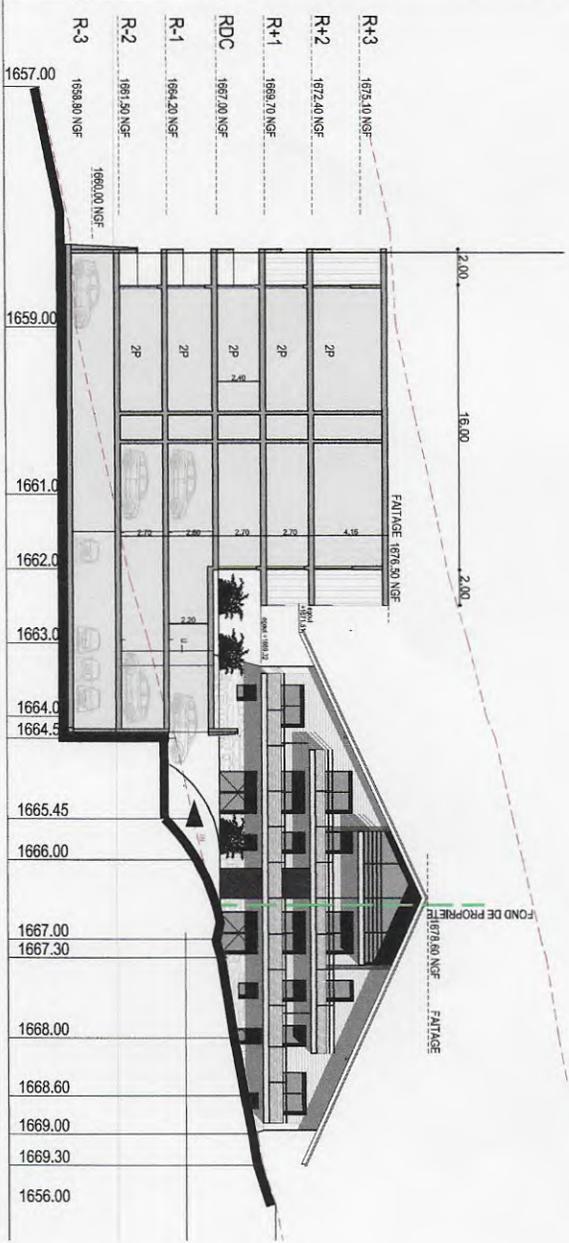

COUPE BB

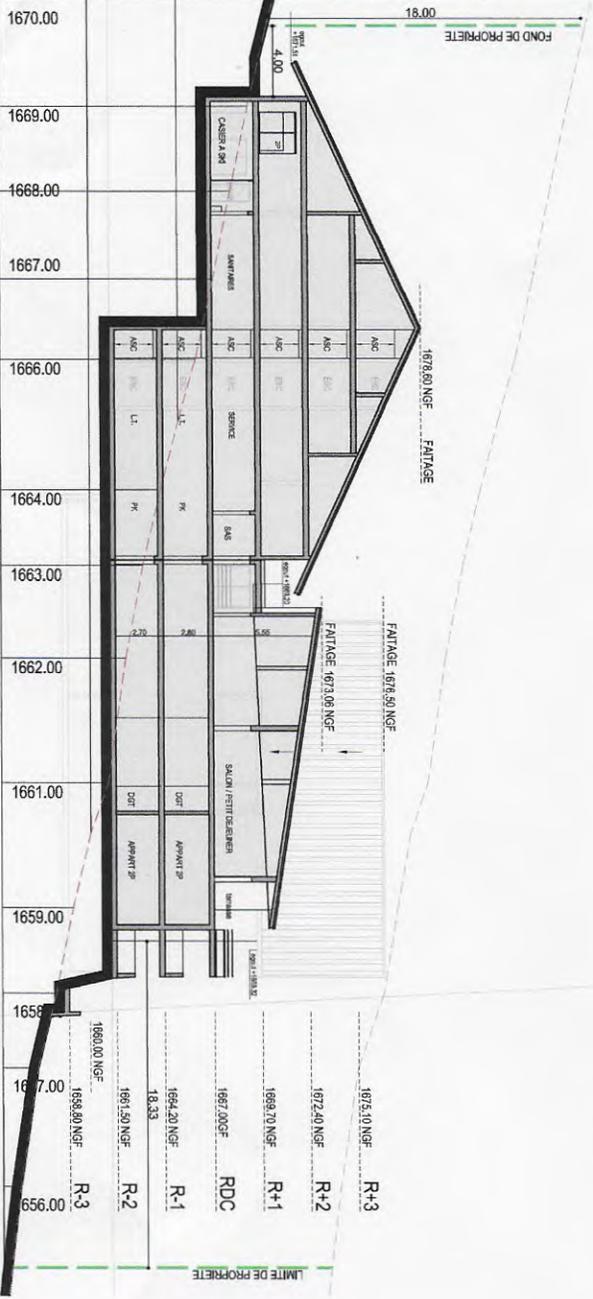

COUPE AA

DEMANDE DE PERMIS DE CONSTRUIRE

Maitre d'ouvrage
SAS MIRABEAU
 Le Pergolées Bâtiment 2
 1155 avenue Des Régennes
 84 29 17 41

RESIDENCE DE TOURISME
 06470 PEONE - VALBERG



COUPES AA ET BB

Date : SEPTEMBRE 2007




J.P. CABANE - Architecte DPLG
 1725 Route Nationale 7 - 06279 VALLENEVE-LOUBET
 Tél. 04 93 22 50 11 - Fax 04 93 22 93 88 / email : contact@abc-architectes.com

Echelle : 1/200
 06


| | |
|-----------------|--|
| Date : | Janvier 2008 |
| Index : | A |
| Modifications : | Suppression d'un niveau courant, aménagement du niveau R-3 |

061A

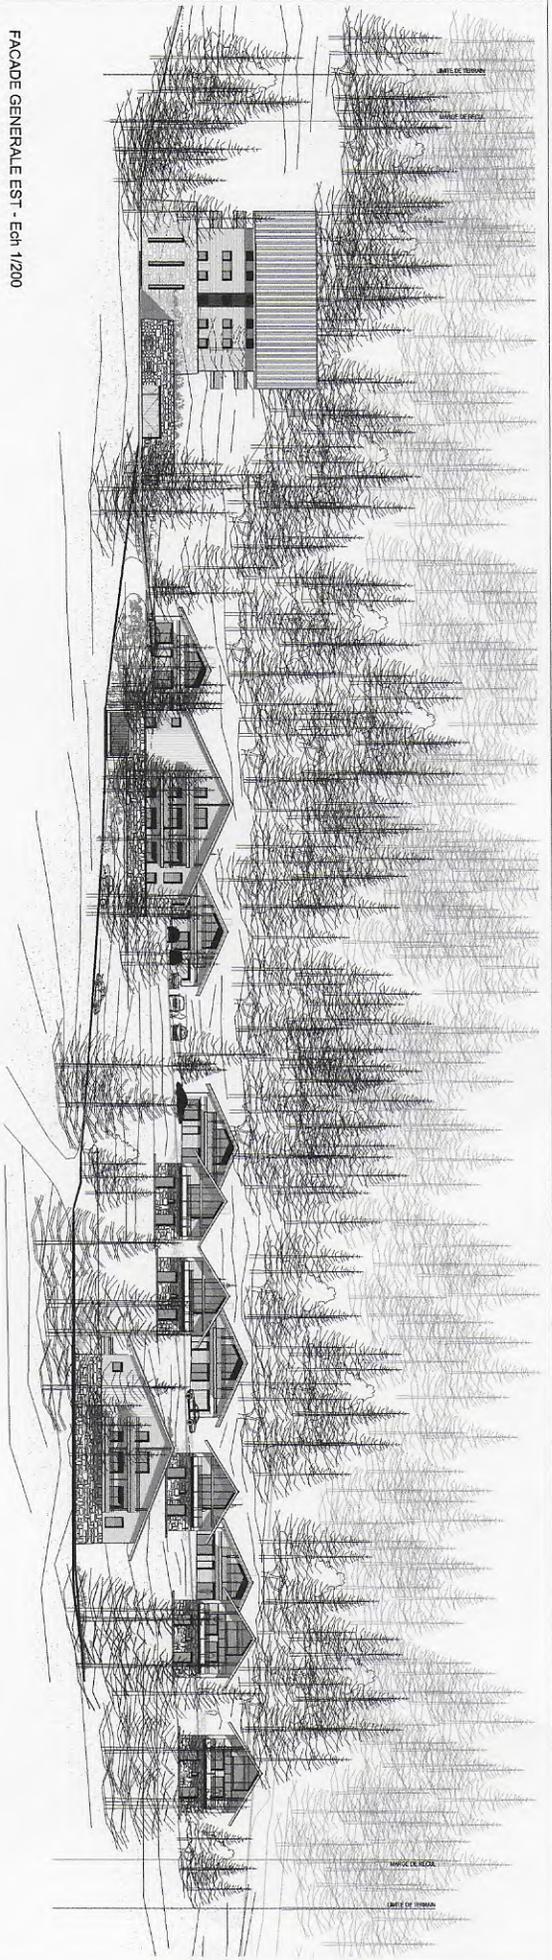

FACADE GENERALE EST - Ech 1/200

COUPE TRANSVERSALE DE PRINCIPLE - Ech 1/200

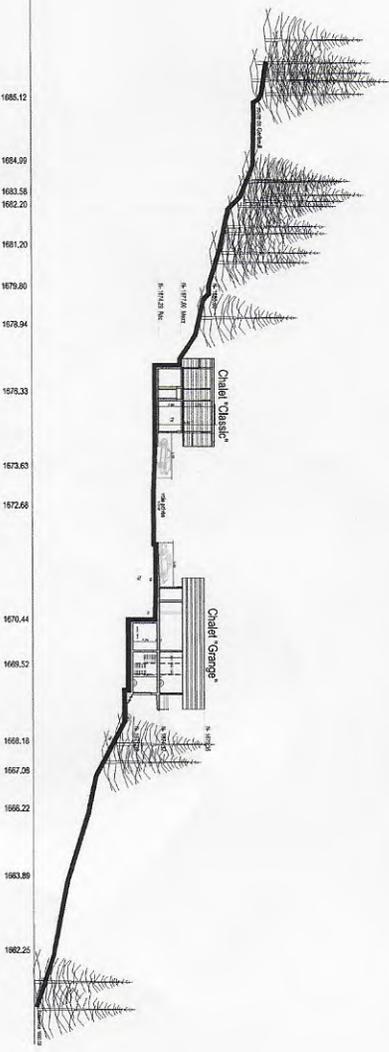

DEMANDE DE PERMIS DE CONSTRUIRE


FACADE GENERALE EST
COUPE TRANSVERSALE DE PRINCIPLE
 Echelle : 1/200
 Date : 08/10/2007
 08 A



06A